


Legende

	Fahrgasse - Asphalt		Fahrradbügel
	Parkstreifen - Großpflaster		Poller
	Aufpflasterung - GP gesägt		Warnbake Z 600
	Gehbahn - Betonplatten		Rückbau
	Ober-/Unterstreifen - Mosaikpflaster		Abbruch Straßenablauf
	Mittelinsel - Kleinsteinpflaster		Neubau Straßenablauf
	Grünfläche		Baumpflanzung
	Baumscheibe		Markierung neu
	Erweiterte Baumscheibe mit Fahrradbügeln		Roteinfärbung Fahrbahn
			Taktile Platten

**Planung zum Umbau der Freianlagen Tempelhofer Feld
nachrichtlich übernommen von SINAI Gesellschaft
von Landschaftsarchitekten mbH**

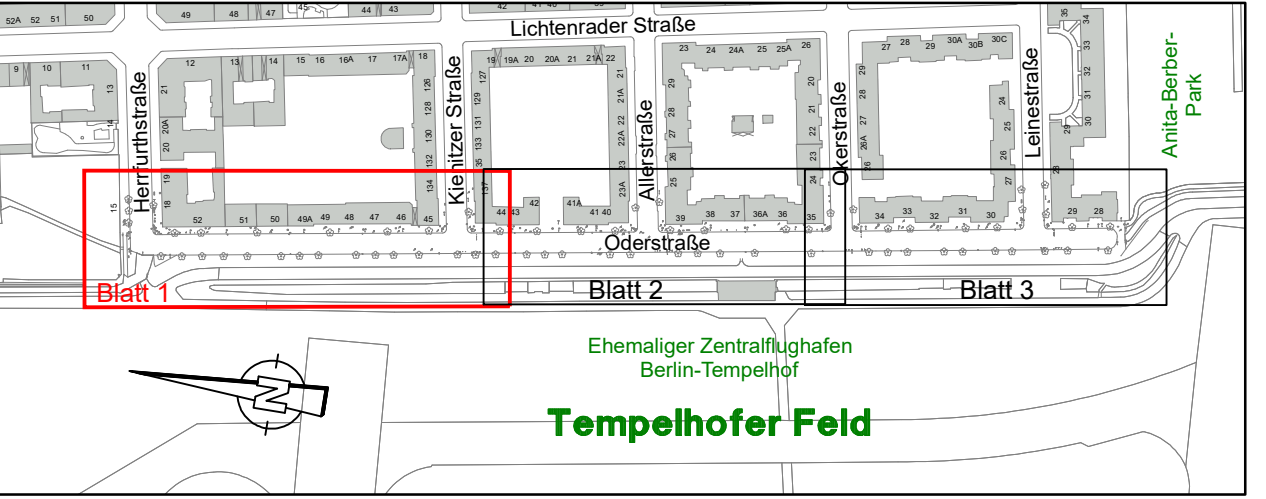

Lagesystem: Soldner Berlin Netz 88 , Höhensystem: DHHN2016

Nr.	Art der Änderung	Datum	Name
4	Änderungen gemäß Abstimmung untere Denkmalschutzbehörde	04.03.22	Irmscher
3	Änderungen gemäß Hinweisen SGA vom 31.01.22	04.02.22	Irmscher
2	Änderungen gemäß Hinweisen SGA vom 23.12.21	04.01.22	Irmscher
1	Änderungen gemäß Abstimmung vom 14.12.21	17.12.21	Irmscher

Bezirksamt Neukölln von Berlin
Geschäftsbereich Stadtentwicklung, Umwelt und Verkehr
Straßen- und Grünflächenamt
Gradestraße 36
12347 Berlin

OBJEKTPLANUNG:
Ausbau der Oderstraße
als Fahrradstraße zwischen
Herrfurthstraße und Anita-Berber-Park

Lageplan

PLANUNGSPHASE: Entwurfsplanung
Maßstab: 1 : 250

UNTERLAGE: 5	bearbeitet	März 2022	Zech
BLATT-NR.: 1	gezeichnet	März 2022	Irmscher
	geprüft		

ENTWURFSBEARBEITUNG:
ZECH-CON
Beratende Ingenieure GmbH

13187 Berlin, Breite Straße 2
Tel +49 30 440227-0
Mail: info@zech-con.de
www.zech-con.de

VERMESSUNG:
Bezirksamt Neukölln von Berlin
Stadtentwicklungsamt
FB Vermessung und Geoinformation
Karl-Marx-Straße 83
12040 Berlin
Tel. 030 90239 2042
Mail: fachbereich.vermessung@bezirksamt-neukoelln.de