


Legende

- Fahrgasse - Asphalt
- Parkstreifen - Großpflaster
- Aufpflasterung - GP gesägt
- Gehbahn - Betonplatten
- Ober-/Unterstreifen - Mosaikpflaster
- Mittelinsel - Kleinsteinpflaster
- Grünfläche
- Baumscheibe
- Erweiterte Baumscheibe mit Fahrradbügeln
- Fahrradbügel
- Poller
- Warnbake Z 600
- Rückbau
- Abbruch Straßenablauf
- Neubau Straßenablauf
- Baumpflanzung
- Markierung neu
- Roteinfärbung Fahrbahn
- Taktile Platten

**Planung zum Umbau der Freianlagen Tempelhofer Feld
nachrichtlich übernommen von SINAI Gesellschaft
von Landschaftsarchitekten mbH**

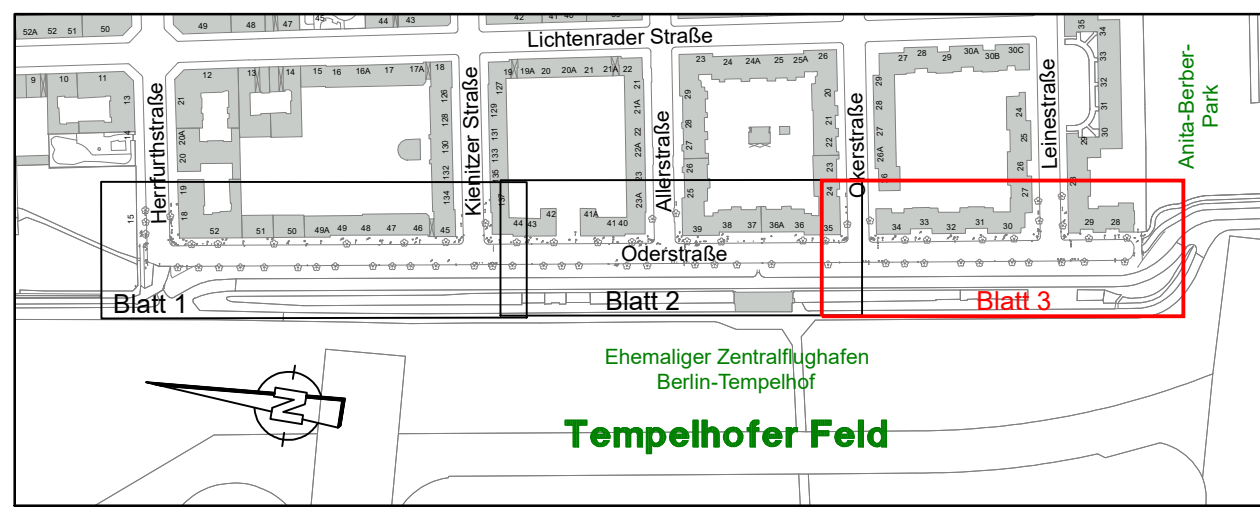

Lagesystem: Soldner Berlin Netz 88 , Höhensystem: DHHN2016

Nr.	Art der Änderung	Datum	Name
4	Änderungen gemäß Abstimmung untere Denkmalschutzbehörde	04.03.22	Irmscher
3	Änderungen gemäß Hinweisen SGA vom 31.01.22	04.02.22	Irmscher
2	Änderungen gemäß Hinweisen SGA vom 23.12.21	04.01.22	Irmscher
1	Änderungen gemäß Abstimmung vom 14.12.21	18.12.21	Irmscher

Berzirksamt Neukölln von Berlin
Geschäftsbereich Stadtentwicklung, Umwelt und Verkehr
Straßen- und Grünflächenamt
Gradestraße 36
12347 Berlin

OBJEKTPLANUNG:
Ausbau der Oderstraße
als Fahrradstraße zwischen
Herrfurthstraße und Anita-Berber-Park

ENTWURFSBEARBEITUNG:
ZECH-CON
Beratende Ingenieure GmbH

13187 Berlin, Breite Straße 2
Tel +49 30 440227-0
Mail: info@zech-con.de
www.zech-con.de

Lageplan

PLANUNGSPHASE:
Entwurfsplanung

Maßstab:
1 : 250

VERMESSUNG:
Bezirksamt Neukölln von Berlin
Stadtentwicklungsamt
FB Vermessung und Geoinformation
Karl-Marx-Straße 83
12040 Berlin
Tel. 030 90239 2042
Mail: fachbereich.vermessung
@bezirksamt-neukoelln.de

UNTERLAGE: 5
bearbeitet März 2022
gezeichnet März 2022
geprüft Irmscher

Datum: März 2022
Zeichen: Zech
Irmscher